



LEGENDA

- HRANICE ŘEŠENÉHO ÚZEMÍ
- KATASTRÁLNÍ HRANICE
- STÁVAJÍCÍ BUDOVOY
- STÁVAJÍCÍ CHODNÍK - ZÁMKOVÁ DLAŽBA
- BETONOVÁ DLAŽBA
- STROM LISTNATÝ STÁVAJÍCÍ
- STROM JEHLIČNATÝ STÁVAJÍCÍ
- KEŘ LISTNATÝ

NÁVRH:


- NOVÉ OPLOČENÍ Z BETONOVÝCH DÍLCŮ
- OPĚRNÁ ZÍDKA
- BETONOVÉ SVODNICE
- VSAKOVACÍ JÁMA
- DRENÁŽNÍ TRUBKY HŘIŠTĚ
- MLATOVÝ POVRCH
- POVRCH Z KAČÍRKU
- SPORTOVNÍ POLYURETANOVÝ POVRCH
- ŠTĚRKOVÝ TRÁVNÍK
- LEMOVÁ OCELOVÁ OBRUBA - PÁSOVINA
- ŠTĚRKOVÝ POVRCH - MULČ
- GEOTEXILIE PROTI PRORŮSTÁNÍ PLEVELŮ
- BETONOVÉ DLAŽDICE (PRO INSTALACI ZEMNÍHO SVÍTIDLA)
- TRÁVNÍK REGENEROVANÝ
- TRÁVNÍK ZAKLÁDANÝ VÝSEVEM
- ŠTĚRKOVÉ TRVALKOVÉ ZÁHONY
- STROM LISTNATÝ NAVRHOVANÝ
- KEŘOVÝ ŽIVÝ PLOT
- KEŘOVÝ ŽIVÝ PLOT Z BOBULOVIN

INŽENÝRSKÉ SÍTĚ:

- PLYNOVOD STL
- VODOVOD
- DEŠŤOVÁ KANALIZACE
- ELEKTRICKÉ VEDENÍ
- WORKOUTOVÁ SESTAVA
- STREETBALLOVÝ KOŠ
- PŘÍSTŘEŠEK NA JÍZDNÍ KOLA
- ZAHRADNÍ DOMEK
- ÚNIKOVÉ MOLO/MOSTEK
- STOJANY NA KOLA VELONE
- PARKOVÁ LAVIČKA/SESTAVA LAVIČKY A STOLU/2x LAVIČKA A STŮL
- BETONOVÉ LAVICE LEDGE
- OHNIŠTĚ S LAVICEMI TWISTULA
- CARPORT
- VENKOVNÍ KUŽELKY
- PINGPONGOVÝ STŮL
- KOMPOSTÉR VELKOKAPACITNÍ
- BOX NA KONTEJNERY 1100 L
- DŘEVNÍK
- ZEMNÍ OSVĚTLENÍ
- OCHRANNÁ SÍŤ HŘIŠTĚ
- ODPADKOVÝ KOŠ PŘENOSNÝ - řeší si investor/není součástí PD



ATELIÉR KRAJINÁŘSKÉ ARCHITEKTURY MARIÁNSKÉ LÁZNĚ

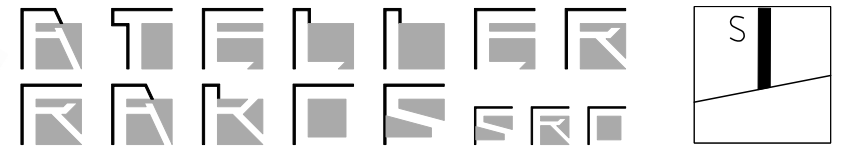

<https://www.atelierRakos.cz/> Hlavní třída 279/7,
353 01 Mariánské Lázně
GSM: +420 775606326
email: tomasrakos@gmail.com

akce: Revitalizace zeleně a úprava okolních prostor budovy DM - Jaselská 1507

datum: 10/2024 stupeň dokumentace: DPS

paré: investor: GYGR Přelouč, příspěvková organizace Obránců míru 1025, 535 01 Přelouč

vypracovala: Ing. et Ing. Barbora Daňková

odpovědný projektant: Ing. Tomáš Rákos

část: Návrhová část měřítko: 1: 500 název: C.01. Koordinační situace